P.U.Z. PLAN URBANISTIC ZONAL

REALIZAREA CAILOR DE ACCES SI ASIGURAREA UTILITATILOR IN TRUP 2 TOCILE ,COMUNA SADU

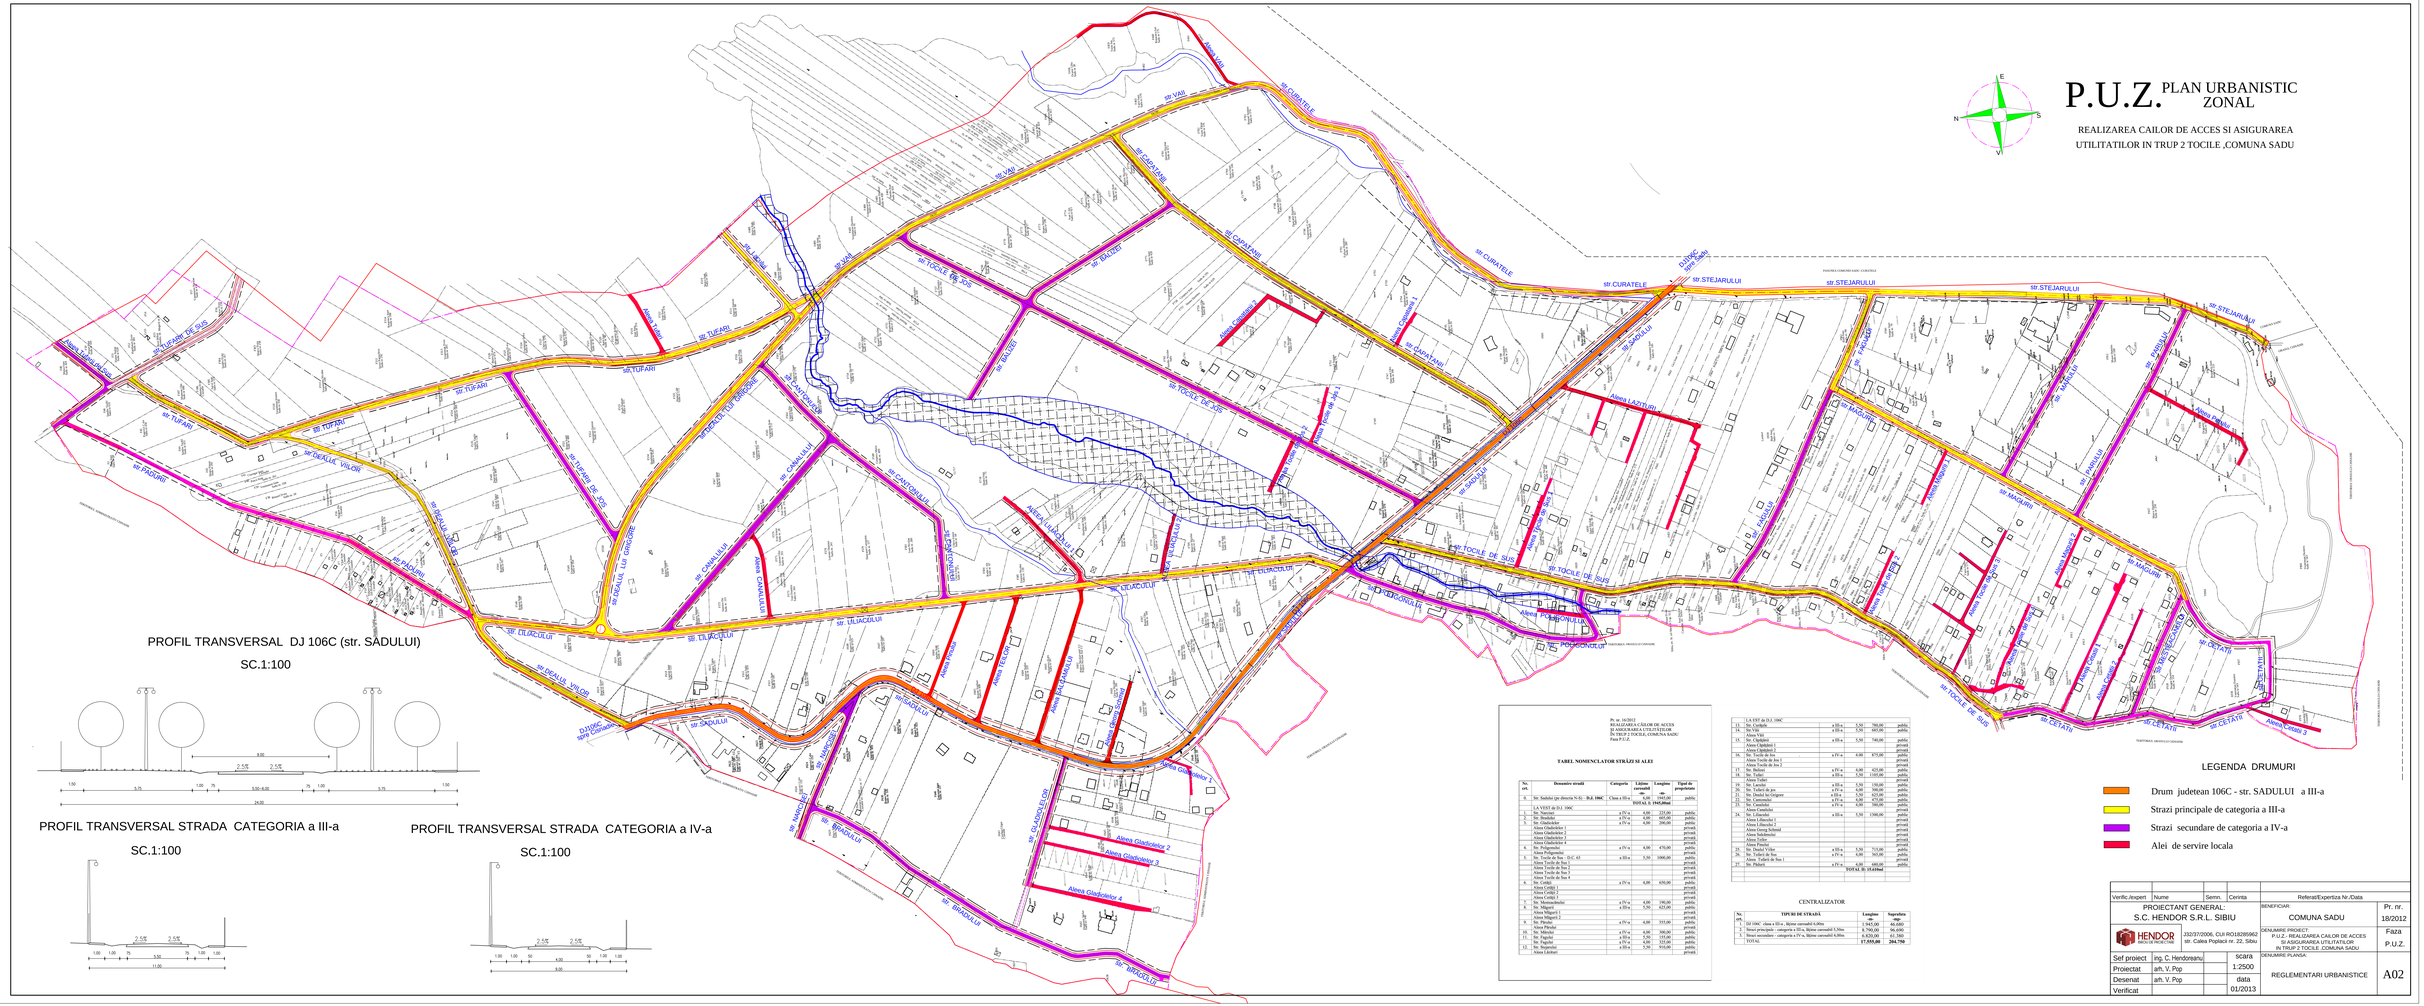
str.CURATELE
str.STEJARULUI
str.TUFARI
str.TOCILE DE SUS
str.TOCILE DE JOS
str.DEALUL VILOR
str.PADURII
str.LILIACULUI
str.SADULUI
str.BRADULUI
str.CETATII
str.MAGURII
Aleea Gladiolelor 1
Aleea Gladiolelor 2
Aleea Gladiolelor